

Beschikking van Gedeputeerde Staten van Noord-Brabant

op de op 27 mei 2009 bij hen ingekomen aanvraag van Shell Nederland Chemie BV, vestiging Moerdijk, om de op 22 april 2003 aan haar verleende Wm-vergunning in te trekken voor het deel dat betrekking heeft op de aan derden verkochte terreinlocaties (artikel 8.26 Wm).

Brabantlaan 1
Postbus 90151
5200 MC 's-Hertogenbosch
Telefoon (073) 681 28 12
Fax (073) 614 11 15
info@brabant.nl
www.brabant.nl
Bank ING 67.45.60.043
Postbank 1070176

Beschikking

Shell Nederland Chemie BV "Vestiging Moerdijk"
Postbus 6060
4780 LN MOERDIJK

Onderwerp

Vergunning ingevolge de Wet milieubeheer

Directie

Ecologie

Ons kenmerk

1590200

1 Procedure ex artikel 8.26 wet milieubeheer

1.1 Huidige vergunningsituatie

Bij besluit van 22 april 2003 is aan Shell Nederland Chemie BV een revisievergunning krachtens de Wet milieubeheer verleend voor de inrichting bestemd voor de productie van basischemicaliën aan de Chemieweg 25 te Moerdijk (ons kenmerk 910351).

Op 27 januari 2006 is op verzoek van Shell deze vergunning gedeeltelijk ingetrokken voor een achttal locaties waarop windturbines zijn geprojecteerd.

Voorts hebben wij op 13 februari 2008 de revisievergunning krachtens de Wm ambtshalve aangepast aan de eisen krachtens de IPPC-richtlijn.

Tenslotte hebben wij op 29 mei 2009 de voorschriften 4.1.1 en 4.1.3 uit de vergunning van 22 april 2003 zodanig gewijzigd dat de termijn om te voldoen aan de Nederlandse Richtlijn Bodembescherming is verlengd.

Tenslotte zijn diverse meldingen ex artikel 8.19 Wm geaccepteerd.

1.2 Verzoek tot intrekking

Bij verzoek van 25 mei 2009 heeft Shell verzocht om gedeeltelijke intrekking van de vigerende vergunning.

Vanwege de verkoop van circa 132 hectare bedrijfsterrein aan derden is de inrichtingsgrens van de vestiging Moerdijk gewijzigd. Shell verzoekt nu tot intrekking van het deel van de aan haar verleende revisievergunning dat betrekking heeft op het verkochte terrein.

1.3 Procedure

Verzoek

Het verzoek is door ons op 27 mei 2009 ontvangen en is op 15 juni 2009 doorgestuurd naar de wettelijke adviseur(s), te weten:

- het college van burgemeester en wethouders van Moerdijk;
- de brandweer Midden- en West-Brabant;
- Rijkswaterstaat directie Zuid-Holland;
- het dagelijks bestuur van het waterschap Brabantse Delta;
- Arbeidsinspectie MHC, team Zuid;
- VROM-Inspectie Regio Zuid;
- de burgemeester van de gemeente Moerdijk;
- de Regionale Milieudienst West-Brabant.

Coördinatie Wm-vergunning en Wvo-vergunning

Voor het onderdeel waarop dit verzoek betrekking heeft is geen aanpassing van de Wvo-vergunning nodig. Coördinatie van de Wm-vergunning met de Wvo-vergunning is derhalve niet aan de orde.

Bekendmaking ontwerp-beschikking

De kennisgeving over de ontwerp-beschikking en bijbehorende stukken is gepubliceerd in een ter plaatse verschijnend regionaal dagblad op 14 augustus 2009.

Vervolgens heeft deze ontwerp-beschikking gedurende zes weken ter inzage gelegen in het gemeentehuis te Zevenbergen, namelijk vanaf 17 augustus 2009 tot en met 28 september 2009.

Naar aanleiding van de ontwerp-beschikking op de aanvraag zijn, binnen de door de wet gestelde termijn, geen zienswijzen of adviezen ingekomen.

1.4 Beoordeling

Met betrekking tot de beslissing zijn de artikelen 8.6, 8.8 en 8.9 van de Wet milieubeheer van overeenkomstige toepassing.

Naar onze mening verzet het belang van de bescherming van het milieu zich niet tegen de gevraagde intrekking van het deel van de aan Shell verleende revisievergunning dat betrekking heeft op het verkochte terrein

Er bestaat daarom geen belemmering tegen het intrekken van de vigerende vergunning.

1.5 Besluit

Gelet op het voorgaande, de Wet milieubeheer en de Algemene wet bestuursrecht, besluiten wij:

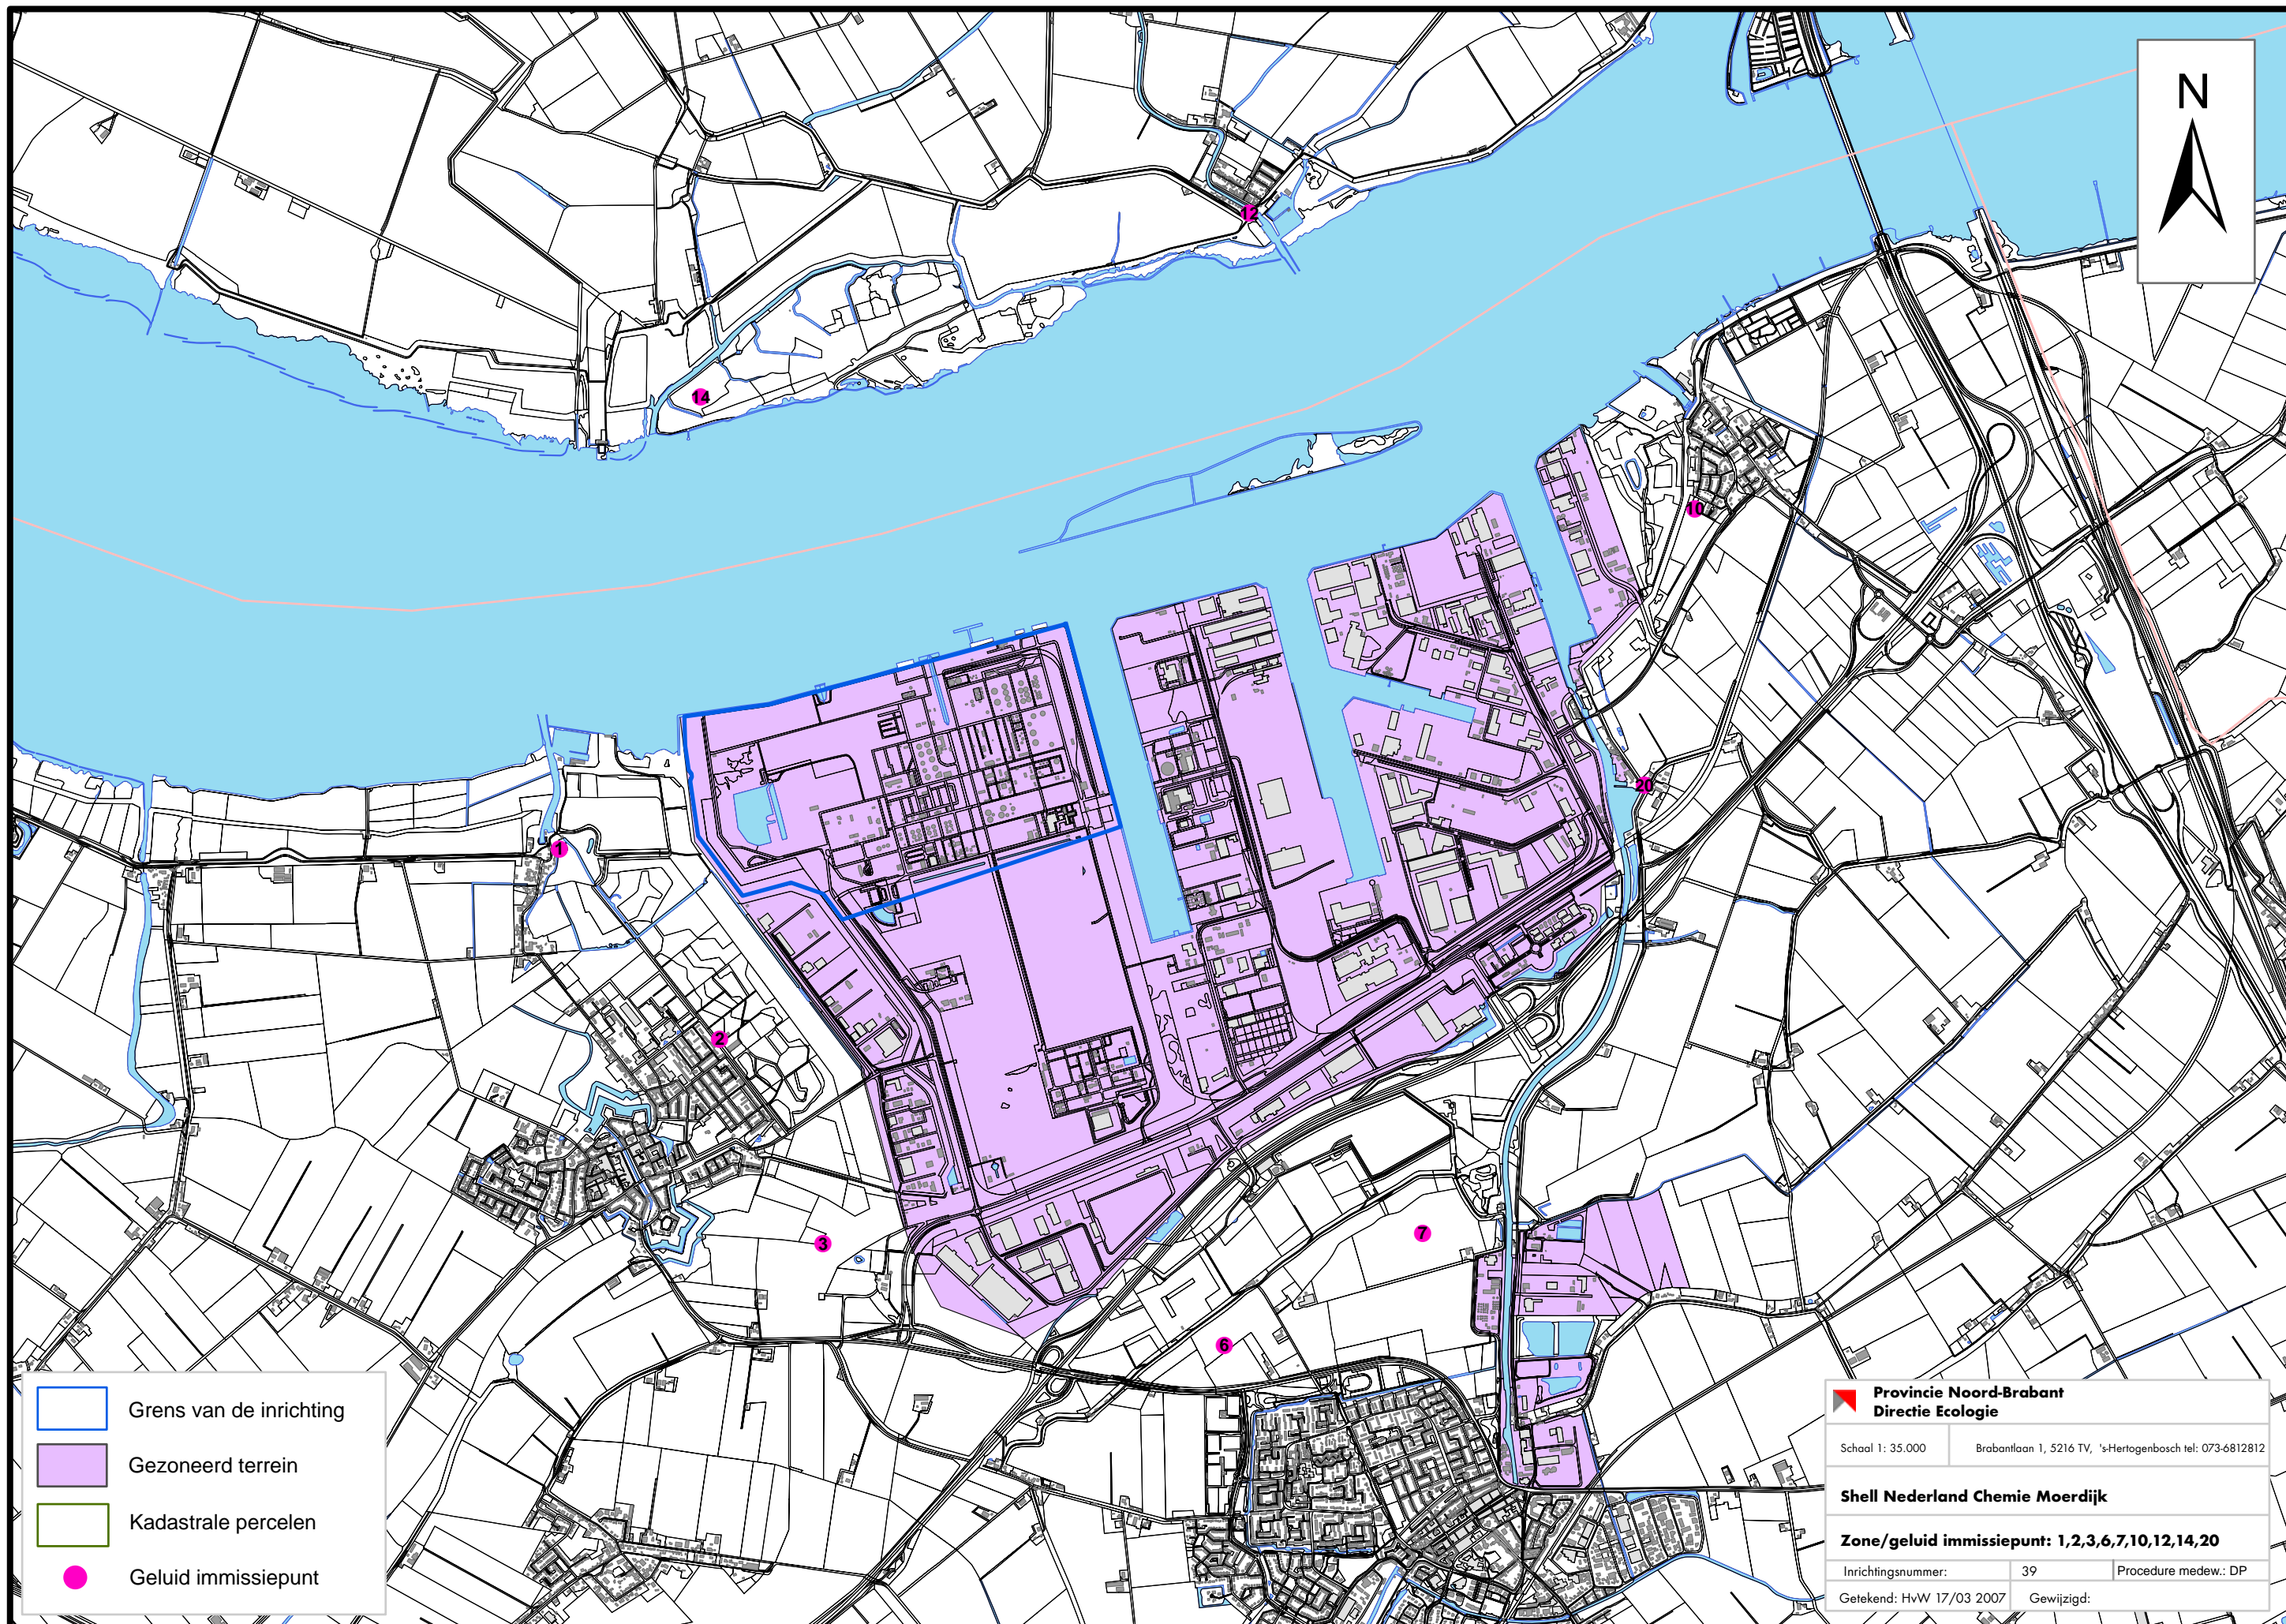
- de vergunning d.d. 22 april 2003, 910351, verleend aan Shell Chemie Nederland BV “vestiging Moerdijk, in te trekken voor de terreinlocaties die zijn verkocht aan derden, zoals weergegeven op tekening Tc9350631F van het verzoek behorende bij dit besluit;
- dat de bij dit besluit behorende gewaarmerkte tekening en kadastrale gegevens de terreintekening en kadastrale gegevens behorende bij het besluit van 22 april 2003 vervangen;
- het origineel van dit besluit te zenden aan Shell Nederland Chemie BV “vestiging Moerdijk”, Postbus 6060, 4780 LN Moerdijk en een afschrift te zenden aan:
 - het college van burgemeester en wethouders van Moerdijk, Postbus 4, 4760 AA Zevenbergen;
 - de Brandweer Midden- en West-Brabant, Postbus 3208, 5003 DE Tilburg;
 - Rijkswaterstaat directie Zuid-Holland, Postbus 556, 3000 AN Rotterdam;
 - het dagelijks bestuur van het waterschap Brabantse Delta, Postbus 5520, 4801 DZ Breda;
 - Arbeidsinspectie MHC, team Zuid, Ministerie van Sociale Zaken en Werkgelegenheid, Postbus 940, 6040 AX Roermond;
 - VROM-Inspectie Regio Zuid, de Regionaal inspecteur, Postbus 850, 5600 AW Eindhoven;
 - het Havenschap Moerdijk, de heer J. Rentrop, Postbus 17, 4780 AA Moerdijk;
 - de burgemeester van de gemeente Moerdijk, Postbus 4, 4760 AA Zevenbergen;
 - de Regionale Milieudienst West-Brabant, de heer K. Hornman, Postbus 16, 4700 AA Roosendaal;
- deze beschikking bekend te maken op 23 oktober 2009.





's-Hertogenbosch, 16 oktober 2009.

Gedeputeerde Staten van Noord-Brabant,
namens deze,

drs. R. Kessenich,
bureauhoofd Vergunningverlening Procesindustrie en Afvalverwerking.

Voor de mogelijkheid en de termijn tot het instellen van beroep wordt verwezen naar de bekendmaking van het besluit.



-  Grens van de inrichting
-  Gezoneerd terrein
-  Kadastrale percelen
-  Geluid immissiepunt

Provincie Noord-Brabant
Directie Ecologie

Schaal 1: 35.000 Brabantlaan 1, 5216 TV, 's-Hertogenbosch tel: 073-6812812

Shell Nederland Chemie Moerdijk

Zone/geluid immissiepunt: 1,2,3,6,7,10,12,14,20

Inrichtingsnummer:	39	Procedure medew.: DP
Getekend: HvW 17/03 2007	Gewijzigd:	