

Beschikking van Gedeputeerde Staten van Noord-Brabant

op het op 28 september 2009 bij hen ingekomen verzoek van de gemeente Moerdijk om de op 13 juni 2008, kenmerk 1421387 aan de gemeente Moerdijk verleende Wm-vergunning voor een milieustraat bestemd tot de inname en opslag van afvalstoffen van particulieren en bedrijven, inclusief KGA-depot, te wijzigen (artikel 8.24 Wm).

Beschikking

Gemeente Moerdijk
Postbus 4
4760 AA ZEVENBERGEN

Brabantlaan 1
Postbus 90151
5200 MC 's-Hertogenbosch
Telefoon (073) 681 28 12
Fax (073) 614 11 15
info@brabant.nl
www.brabant.nl
Bank ING 67.45.60.043
Postbank 1070176

Onderwerp

Vergunning ingevolge de Wet milieubeheer.

Directie

Ecologie

Ons kenmerk

1651228

1 Wijziging vergunning (artikel 8.24 Wm)

1.1 Algemeen

Op 13 juni 2008, kenmerk 1421387 hebben wij aan de gemeente Moerdijk een Wm-vergunning verleend voor een inrichting bestemd tot de inname en opslag van afvalstoffen van particulieren en bedrijven, inclusief KGA-depot, gelegen aan de Fuutweg 4 te Moerdijk.

1.2 Het verzoek

Op 28 september 2009 hebben wij een verzoek van vergunninghoudster ontvangen voor het wijzigingen van de voorschriften (artikel 8.24 Wm), waaronder de Wet milieubeheervergunning van de inrichting is verleend.

De inrichting is gelegen aan de Fuutweg 4 te Moerdijk, kadastraal bekend Klundert, sectie B, nummer 1946.

Het verzoek betreft concreet het intrekken van voorschriften 2.1.4, 4.2.1 en 5.3.7 van de Wet milieubeheervergunning van 13 juni 2008.

Het verzoek is ingediend omdat naar aanleiding van de vergunning is gebleken dat niet voldaan wordt en/of niet voldaan kan worden aan enkele voorschriften van de vergunning.

- Voorschrift 2.1.4 stelt dat binnen de inrichting een geijkte windsnelheidsmeter geïnstalleerd en in werking dient te zijn. In het verzoek is aangegeven op welke manier binnen de inrichting wordt gewerkt en gehandeld om stofverspreiding te voorkomen. Aanvraagster verzoekt het voorschrift in te trekken.

- Voorschrift 4.2.1 stelt dat ter plaatse van de opslag van verpakkingsglas een vloeistofdichte voorziening gerealiseerd dient te zijn. In het verzoek is aangegeven dat de opslag van verpakkingsglas bij de milieustraat plaatsvindt in een glascontainer welke is geplaatst op de vloeistofkerende vloer van het stortbordes welke circa 1,25 meter boven het ter plaatse geldende peil is aangebracht. Aanvraagster verzoekt het voorschrift in te trekken.
- Voorschrift 5.3.7 stelt dat in de inrichting niet meer dan 50 m³ afval mag worden bewaard. In het verzoek is aangegeven dat voorschrift 5.1.2 stelt dat binnen de inrichting maximaal 1000 m³ afval opgeslagen mag worden. Deze voorschriften zijn in strijd met elkaar en mogelijk is voorschrift 5.3.7 abusievelijk opgenomen. Aanvraagster verzoekt om voorschrift 5.3.7 in te trekken.

1.3 Huidige vergunnings situatie

Voor de inrichting is op 13 juni 2008, kenmerk 1421387 een revisievergunning ingevolge de Wm verleend. Deze vergunning is verleend voor een periode van 10 jaar.

1.4 Procedure

Het verzoek is door ons op 28 september 2009 ontvangen en is op 9 oktober 2009 doorgestuurd naar de (wettelijke) adviseur(s), te weten:

- het college van burgemeester en wethouders van Moerdijk;
- het Regionale Milieudienst West-Brabant;
- het dagelijks bestuur van het Waterschap Brabantse Delta.

1.5 Bekendmaking ontwerpbeschikking

Ter inzage legging

De kennisgeving over de ontwerpbeschikking en bijbehorende stukken is gepubliceerd in een ter plaatse verschijnend regionaal dagblad op 4 december 2009. Vervolgens heeft de ontwerpbeschikking gedurende zes weken ter inzage gelegen in het gemeentehuis, bij het Gemeentelijk Informatie Centrum, Pastoor van Kessellaan 15 in de kern van Zevenbergen, namelijk van 7 december 2009 tot en met 18 januari 2010.

Zienswijzen

Naar aanleiding van de ontwerpbeschikking op de aanvraag zijn, binnen de door de wet gestelde termijn, geen zienswijzen ingebracht.

1.6 Artikel 8.6 tot en met 8.17 Wet milieubeheer

De artikelen 8.6 tot en met 8.17 Wm omvatten het toetsingskader voor de beslissing op het verzoek. Hierna geven wij aan hoe het verzoek zich tot dat toetsingskader verhoudt. Hierbij beperken wij ons tot die onderdelen van het toetsingskader die ook werkelijk op onze beslissing van invloed zijn.

1.5.1 Verzoek artikel 8.24 Wm

Voorschrift 2.1.4

Het verzoek tot intrekking van voorschrift 2.1.4 heeft milieuhygiënisch geen nadelige gevolgen. Het aanwezig hebben van een geijkte windsnelheidsmeter betreft een middelvoorschrift om te kunnen meten wat de heersende windkracht is op enig moment. Er worden binnen de inrichting voldoende maatregelen getroffen om stofverspreiding te voorkomen. Tevens achten wij het mogelijk om de heersende windsnelheid op enig moment te bepalen door bijvoorbeeld een internetsite te raadplegen. Voorschrift 2.1.4 wordt als volgt aangepast. De inrichtinghouder dient te allen tijden te beschikken over actuele representatieve windsnelheidsgegevens.

Voorschrift 4.2.1

In de glascontainer worden flessen opgeslagen die restanten alcohol kunnen bevatten. Alcohol is op grond van de stoffenlijst opgenomen in deel A3 van de NRB aan te merken als een bodembedreigende stof. Het is dus niet uitgesloten dat alcohol uit de verpakking en uit de glascontainer kan sijpelen. Zeker omdat een glascontainer aan de onderkant wordt geleegd waardoor de glascontainer zelf niet als vloeistofdicht kan worden aangemerkt. De inname en opslag van glasafval dient dan ook plaats te vinden boven een vloeistofdichte voorziening. Uit het verzoek blijkt dat de glascontainer is geplaatst op een vloeistofkerende vloer op een stortbordes van ongeveer 1,25 meter boven maaiveld. Het talud onder het bordes is geen onderdeel van de bodem en behoeft geen bescherming als bedoeld in de NRB. De verwachte hoeveelheid alcohol die uit de glasbol zal kunnen wegsijpelen is zeer beperkt. Dat alcohol onder deze omstandigheden vanuit het talud onder het bordes naar de bodem zelf zal uitlogen is niet te verwachten. Een vloeistofkerende vloer met maatregelen heeft milieuhygiënisch geen nadelige gevolgen. Om deze reden zijn wij van mening dat volstaan kan worden met het plaatsen van de glasbol op een stortbordes met een vloeistofkerende verharding om een verwaarloosbaar bodemrisico te bereiken. Wij hebben voor de inname en opslag van flessenglas zoals deze plaatsvindt op de milieustraat Moerdijk een aangepast voorschrift opgenomen dat stelt dat de opslagvoorziening voor de inname en opslag van flessenglas, indien deze opslagvoorziening is geplaatst op een stortbordes, geplaatst dient te worden op een vloeistofkerende voorziening.

Voorschrift 5.3.7

Het bedoelde voorschrift is zoals aanvraagster terecht stelt abusievelijk opgenomen.

Voorschrift 5.3.7 wordt ingetrokken.

1.7 Termijn waarvoor de Wm-vergunning wordt verleend

De gevraagde Wm-vergunning kan worden verleend gedurende de looptijd van de huidige vergunning van 13 juni 2008.

1.8 Besluit

Gelet op het voorgaande, de Wet milieubeheer en de Algemene wet bestuursrecht, besluiten wij:

- Voorschrift 5.3.7 van de vigerende vergunning ingevolge de Wet milieubeheer verleend op 13 juni 2008 onder nummer 1421387 betreffende de inrichting aan de Fuutweg 4 in te trekken en voorschriften 2.1.4 en 4.2.1 te wijzigen (conform artikel 8.24 Wm).
- het origineel van dit besluit te zenden aan de gemeente Moerdijk, Postbus 4, 4760 AA Zevenbergen en een afschrift te zenden aan:
 - het college van burgemeester en wethouders van Moerdijk, Postbus 4, 4760 AA Zevenbergen;
 - de Regionale Milieudienst West-Brabant, de heer K. Hornman, Postbus 16, 4700 AA Roosendaal;
 - het dagelijks bestuur van het waterschap Brabantse Delta, Postbus 5520, 4801 DZ Breda;
 - het Havenschap Moerdijk, de heer J. Rentrop, Postbus 17, 4780 AA Moerdijk;
 - Wematech Milieu Adviseurs BV, de heer M.J. Tomas, Postbus 1817, 4700 BV Roosendaal;
- deze beschikking bekend te maken op 5 maart 2010.

's-Hertogenbosch, 26 februari 2010.

Gedeputeerde Staten van Noord-Brabant,
namens deze,

ir. J.P.M. van Erdewijk,
bureauhoofd Vergunningverlening Afvalrecycling en Industriële bedrijven.

Voor de mogelijkheid en de termijn tot het instellen van beroep wordt verwezen naar de bekendmaking van het besluit.

VOORSCHRIFTEN

INHOUDSOPGAVE

1	Milieustraat.....	2
1.1	Algemeen	2
1.2	Opslag flessenglas.....	2

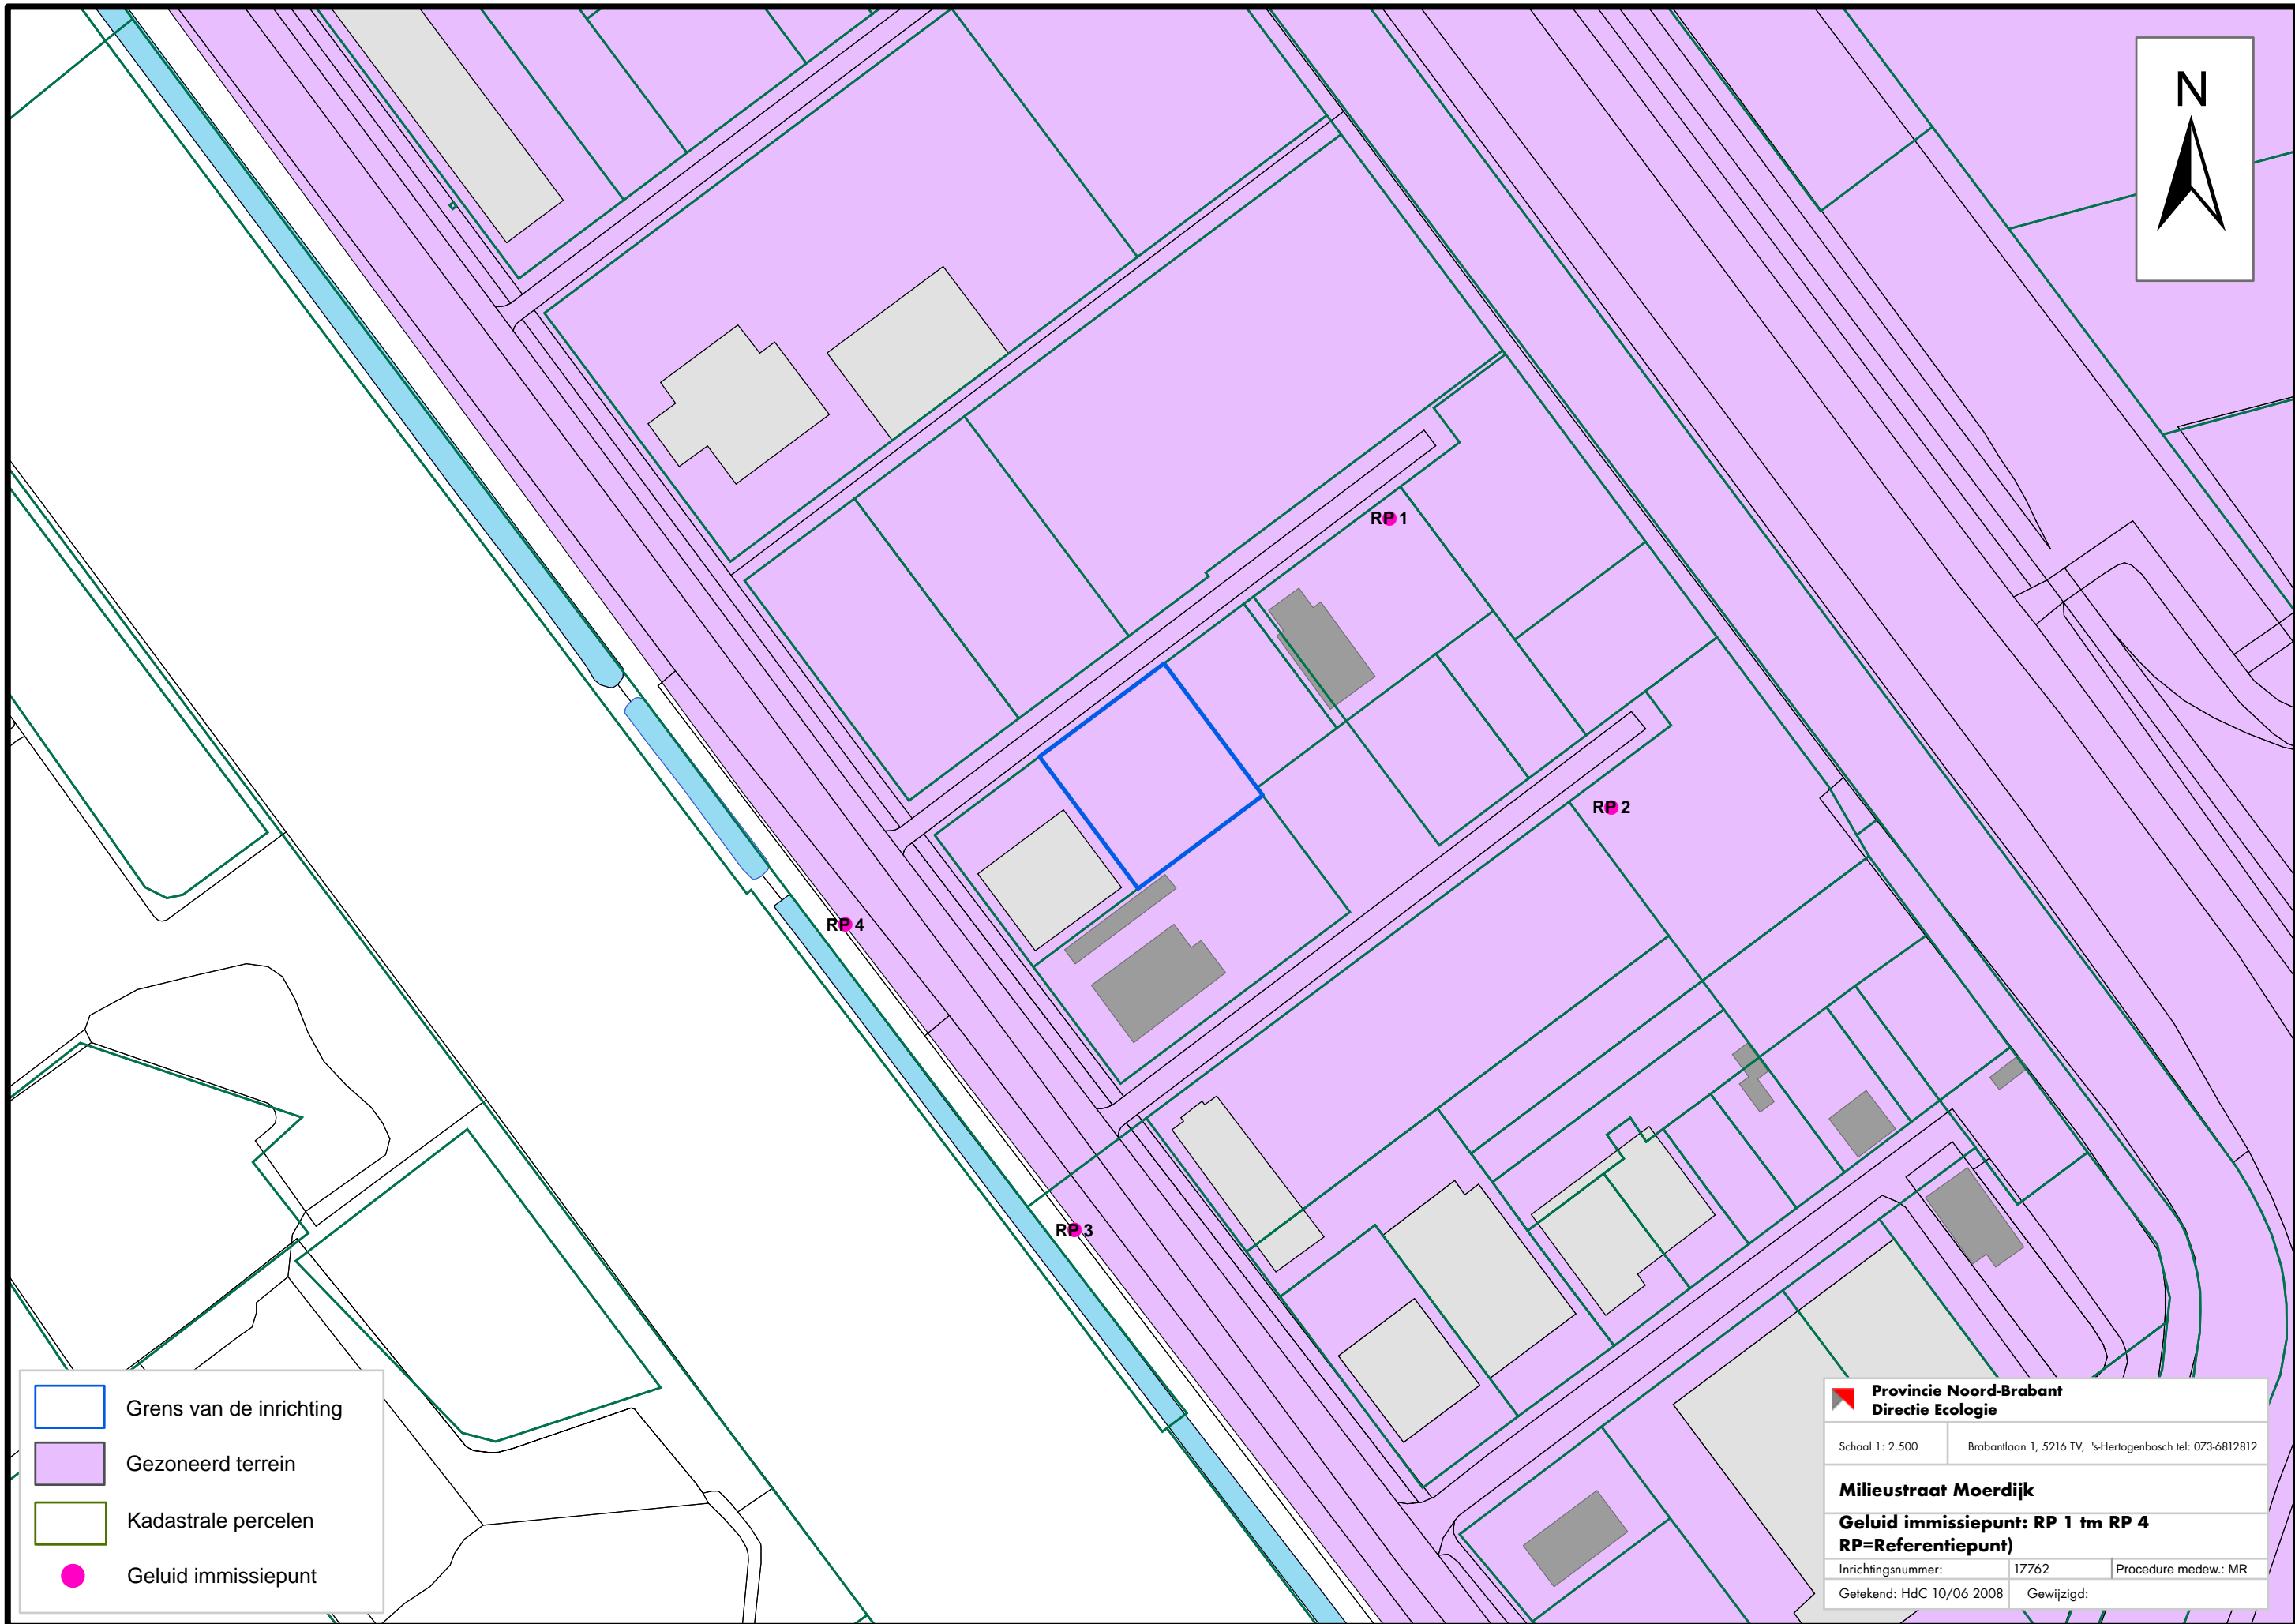
1 Milieustraat





1.1 Algemeen

- 1.1.1 De inrichtinghoudster dient te allen tijden te beschikken over actuele representatieve windsnelheidsgegevens.

1.2 Opslag flessenglas

- 1.2.1 De opslagvoorziening voor de inname en opslag van flessenglas mag, indien deze opslagvoorziening is geplaatst op een stortbordes, geplaatst worden op een vloeistofkerende voorziening.



-  Grens van de inrichting
-  Gezoned terrein
-  Kadastrale percelen
-  Geluid immissiepunt

 Provincie Noord-Brabant	
Directie Ecologie	
Schaal 1: 2.500	Brabantlaan 1, 5216 TV, 's-Hertogenbosch tel: 073-6812812
Milieustraat Moerdijk	
Geluid immissiepunt: RP 1 tm RP 4	
RP=Referentiepunt)	
Inrichtingsnummer: 17762	Procedure medew.: MR
Getekend: HdC 10/06 2008	Gewijzigd: